


MẶT BẰNG TỔNG THỂ NHÀ XƯỞNG ĐƯỜNG 19A - KCN BIÊN HÒA 2

Overall drawing of Factory in Street 19A - Bien Hoa 2 IP

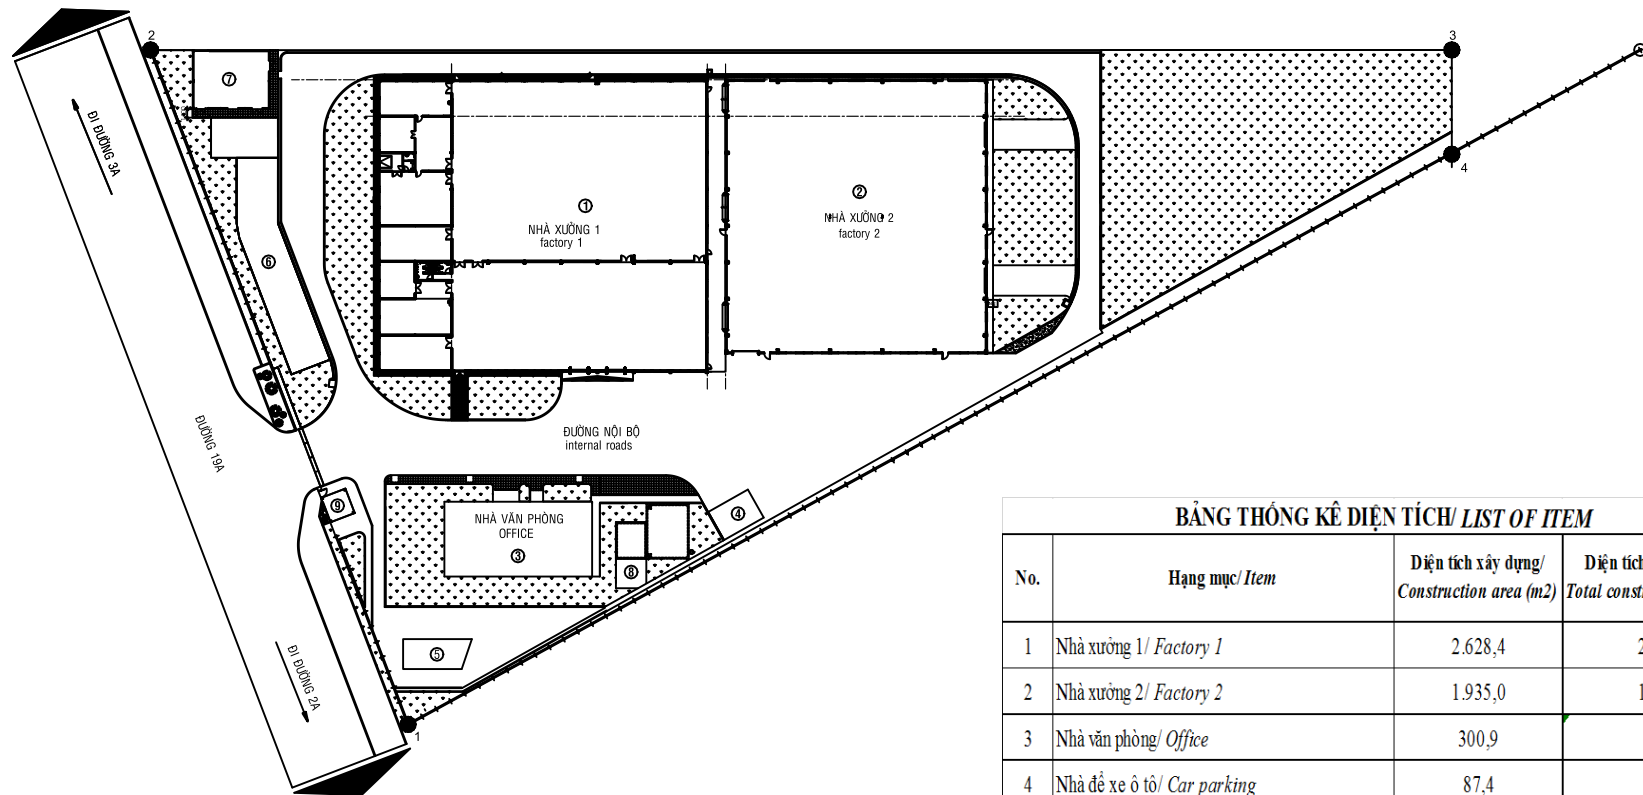

BẢNG THÔNG KÊ DIỆN TÍCH/ LIST OF ITEM

No.	Hạng mục/ Item	Diện tích xây dựng/ Construction area (m2)	Diện tích sàn xây dựng/ Total construction area (m2)
1	Nhà xưởng 1/ Factory 1	2.628,4	2.628,4
2	Nhà xưởng 2/ Factory 2	1.935,0	1.935,0
3	Nhà văn phòng/ Office	300,9	601,8
4	Nhà để xe ô tô/ Car parking	87,4	87,4
5	Nhà để xe máy 1/ Motobike parking 1	110,9	110,9
6	Nhà để xe máy 2/ Motobike parking 2	244,8	244,8
7	Phòng khí cao áp và thấp áp/ Pressure room	125,8	125,8
8	Nhà PCCC/ Fire fighting house	30,8	30,8
9	Nhà bảo vệ/ Security house	18,7	18,7